

DOMOV LITKA


TÝDENNÍ STACIONÁŘ KOMUNITNÍHO TYPU



vypracovali: Ing. arch. Adéla Chroboczková, Ing. arch. Vilém Chroboczek

červen 2015



Handwritten signature and text.

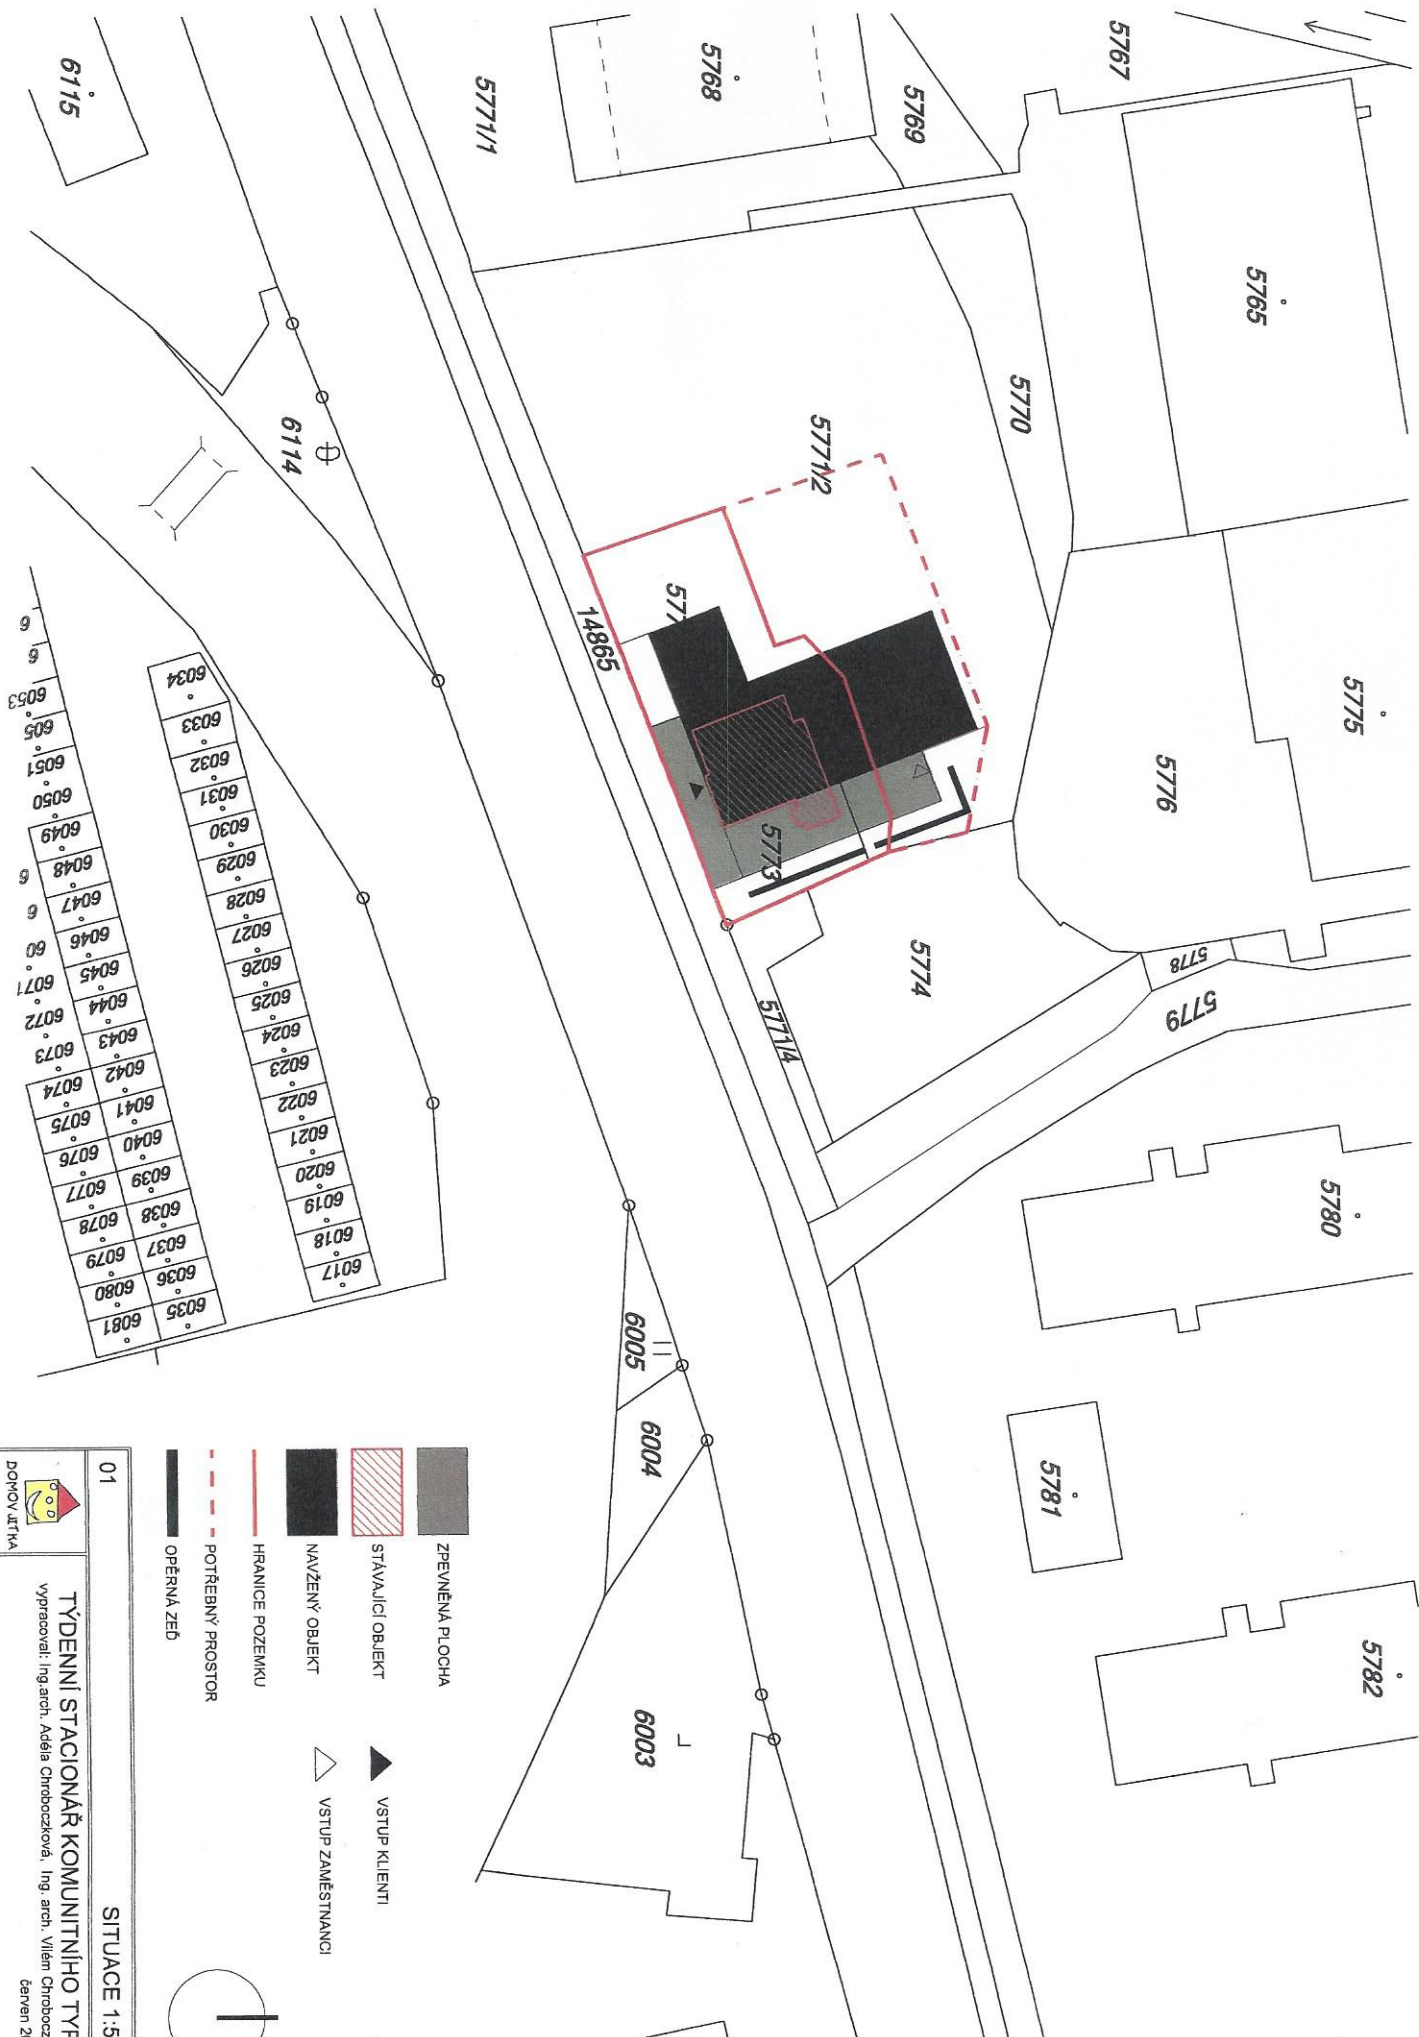

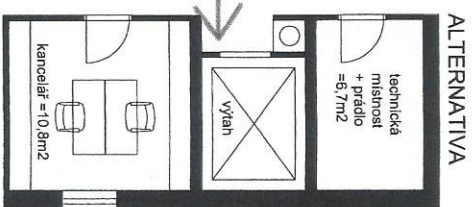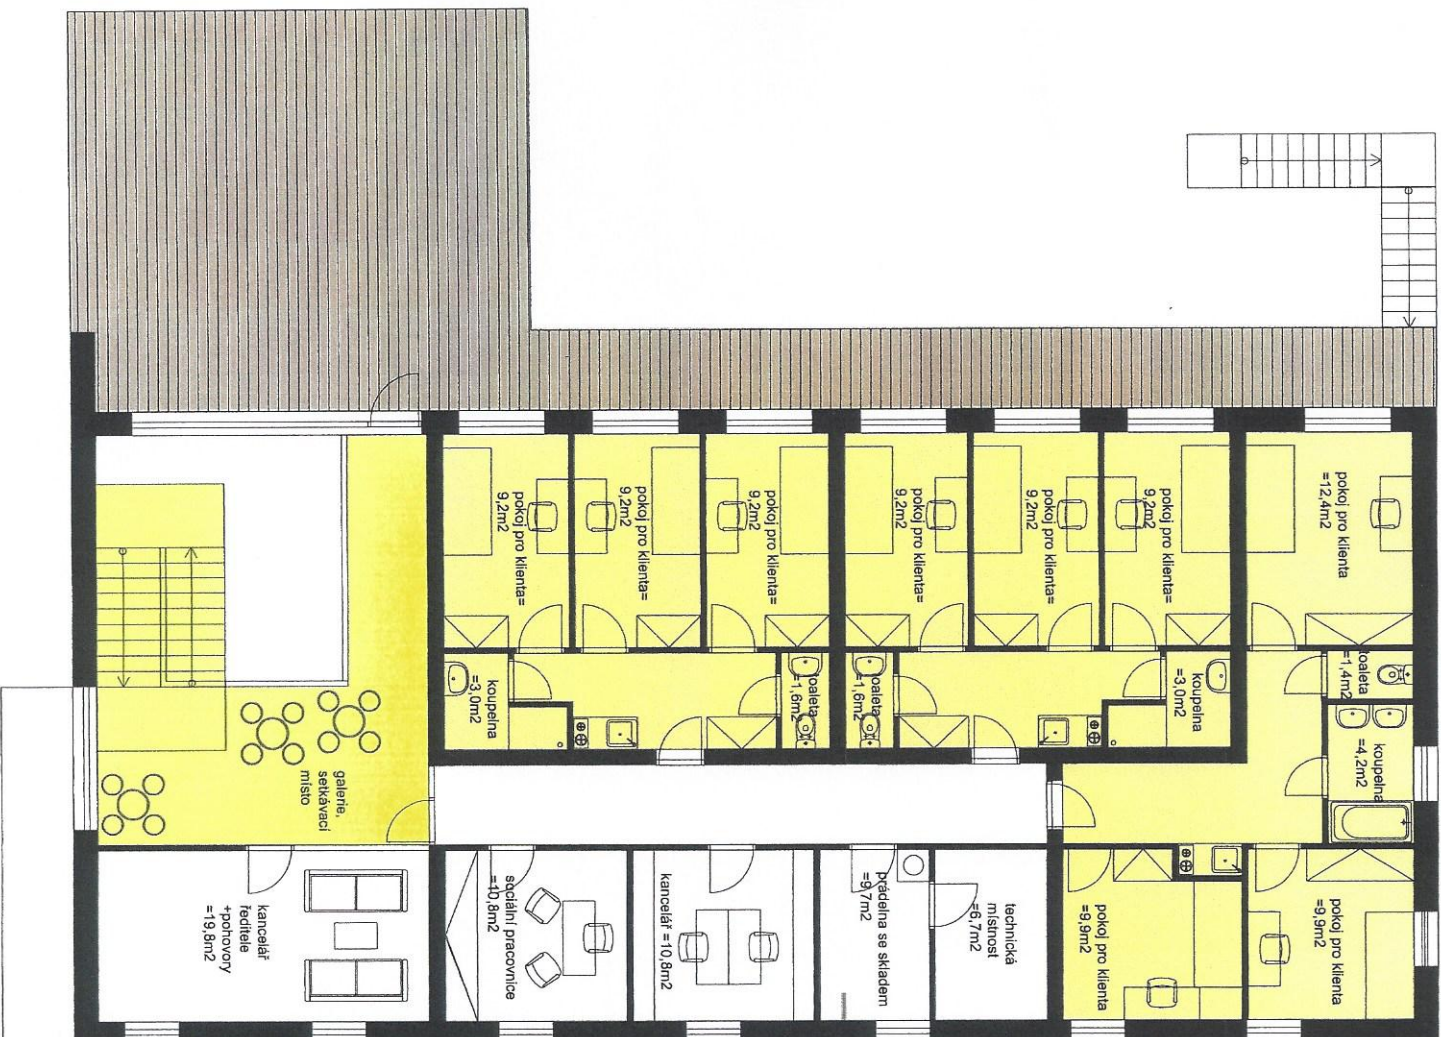

03

PŮDORYS 2.NP 1:100



DOMOV ATKA

TÝDENNÍ STACIONÁŘ KOMUNITNÍHO TYPU
vyraboval: Ing. arch. Adéla Chrobáčková, Ing. arch. Václav Chrobáček
červen 2015